


Piso 2º C

Reservado

- **Superficie:** 82,89 m²
- **Estado:** De nueva construcción. Sin usar.
- **Habitaciones:** 3.
 - Todas exteriores.
 - Dos de ellas con armarios empotrados de obra.
- **Baños:** 2.
 - Uno con ducha, otro con bañera.
- **Cocina amueblada:** No.
- **Terraza:** Si.
 - De 3,5 m² aproximadamente.
 - Con vistas a la ría de Corme y Lage.
- **Ascensor, trastero y garaje:** Si.
- **Orientación:** Este-Oeste.
 - Le da el sol todo el día. Por la mañana en el salón y por la tarde en las habitaciones.
- **Contacto:** pisoscorne@gmail.com

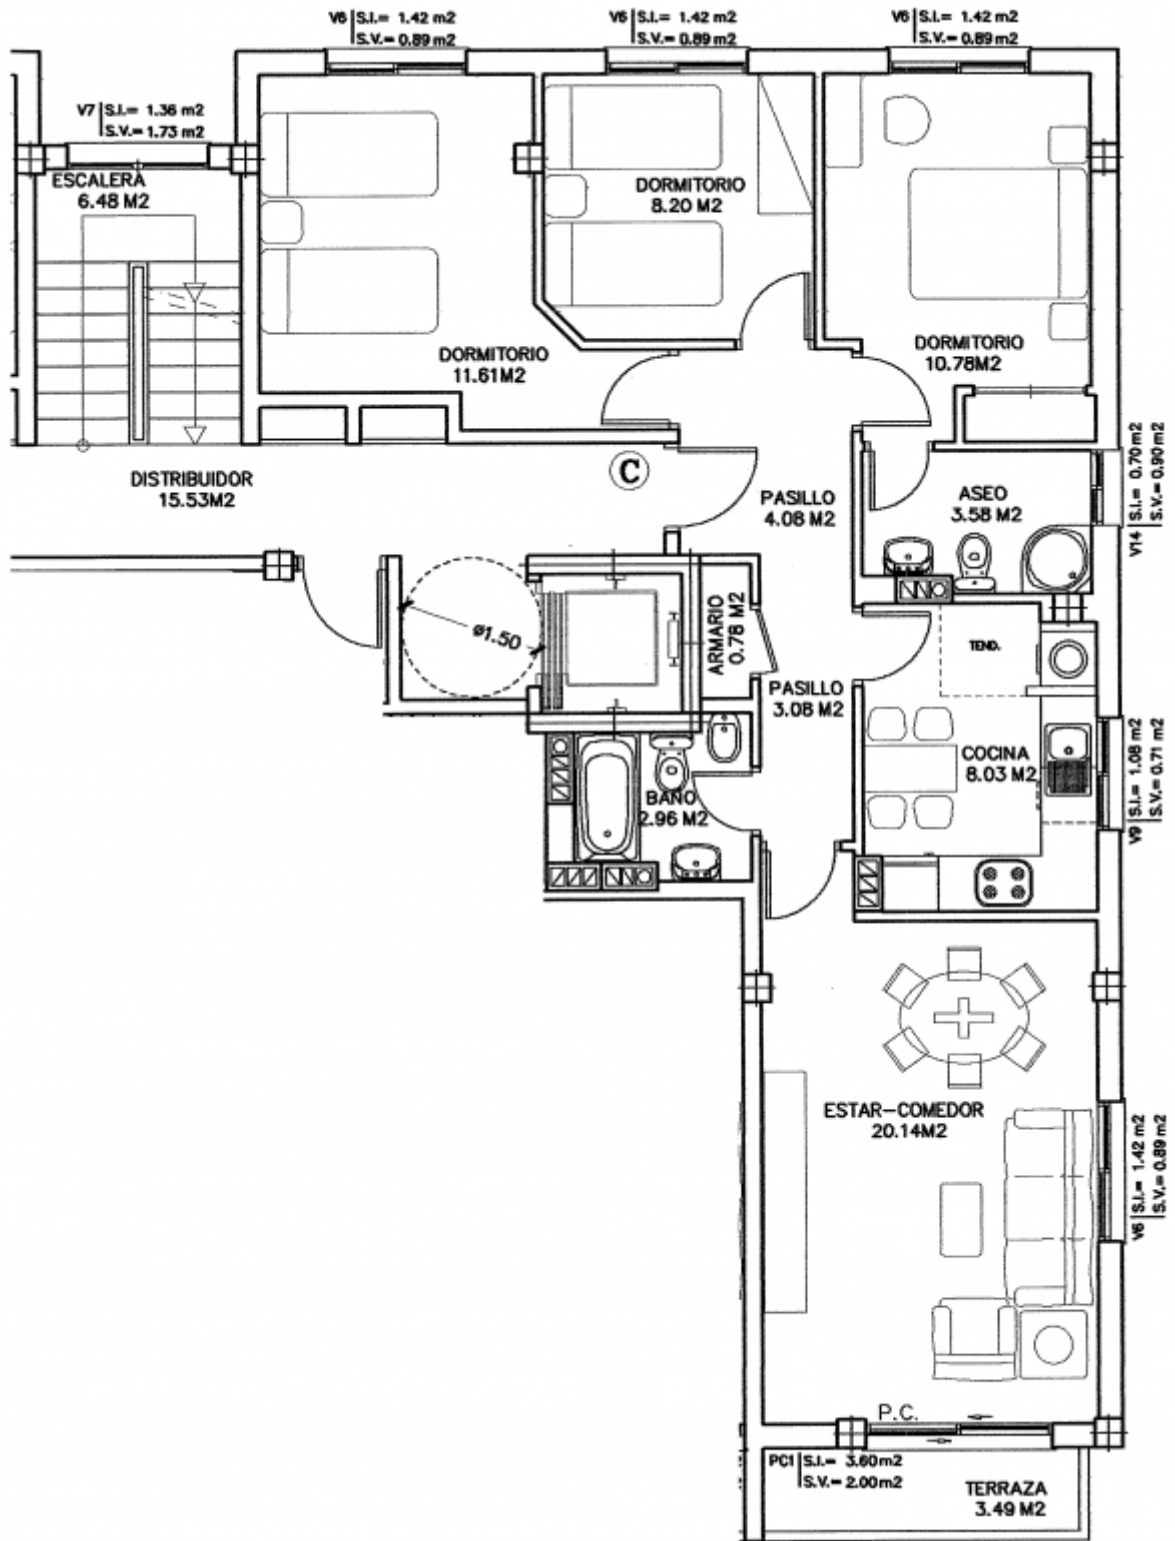

From: <https://ww.euloxio.myds.me/dokuwiki/> - Euloxio wiki

Permanent link: <https://ww.euloxio.myds.me/dokuwiki/doku.php/doc:house:nuevo:tecelan2c:inicio>

Last update: 2025/08/31 10:38

